




PAVIMENTO TÉRREO

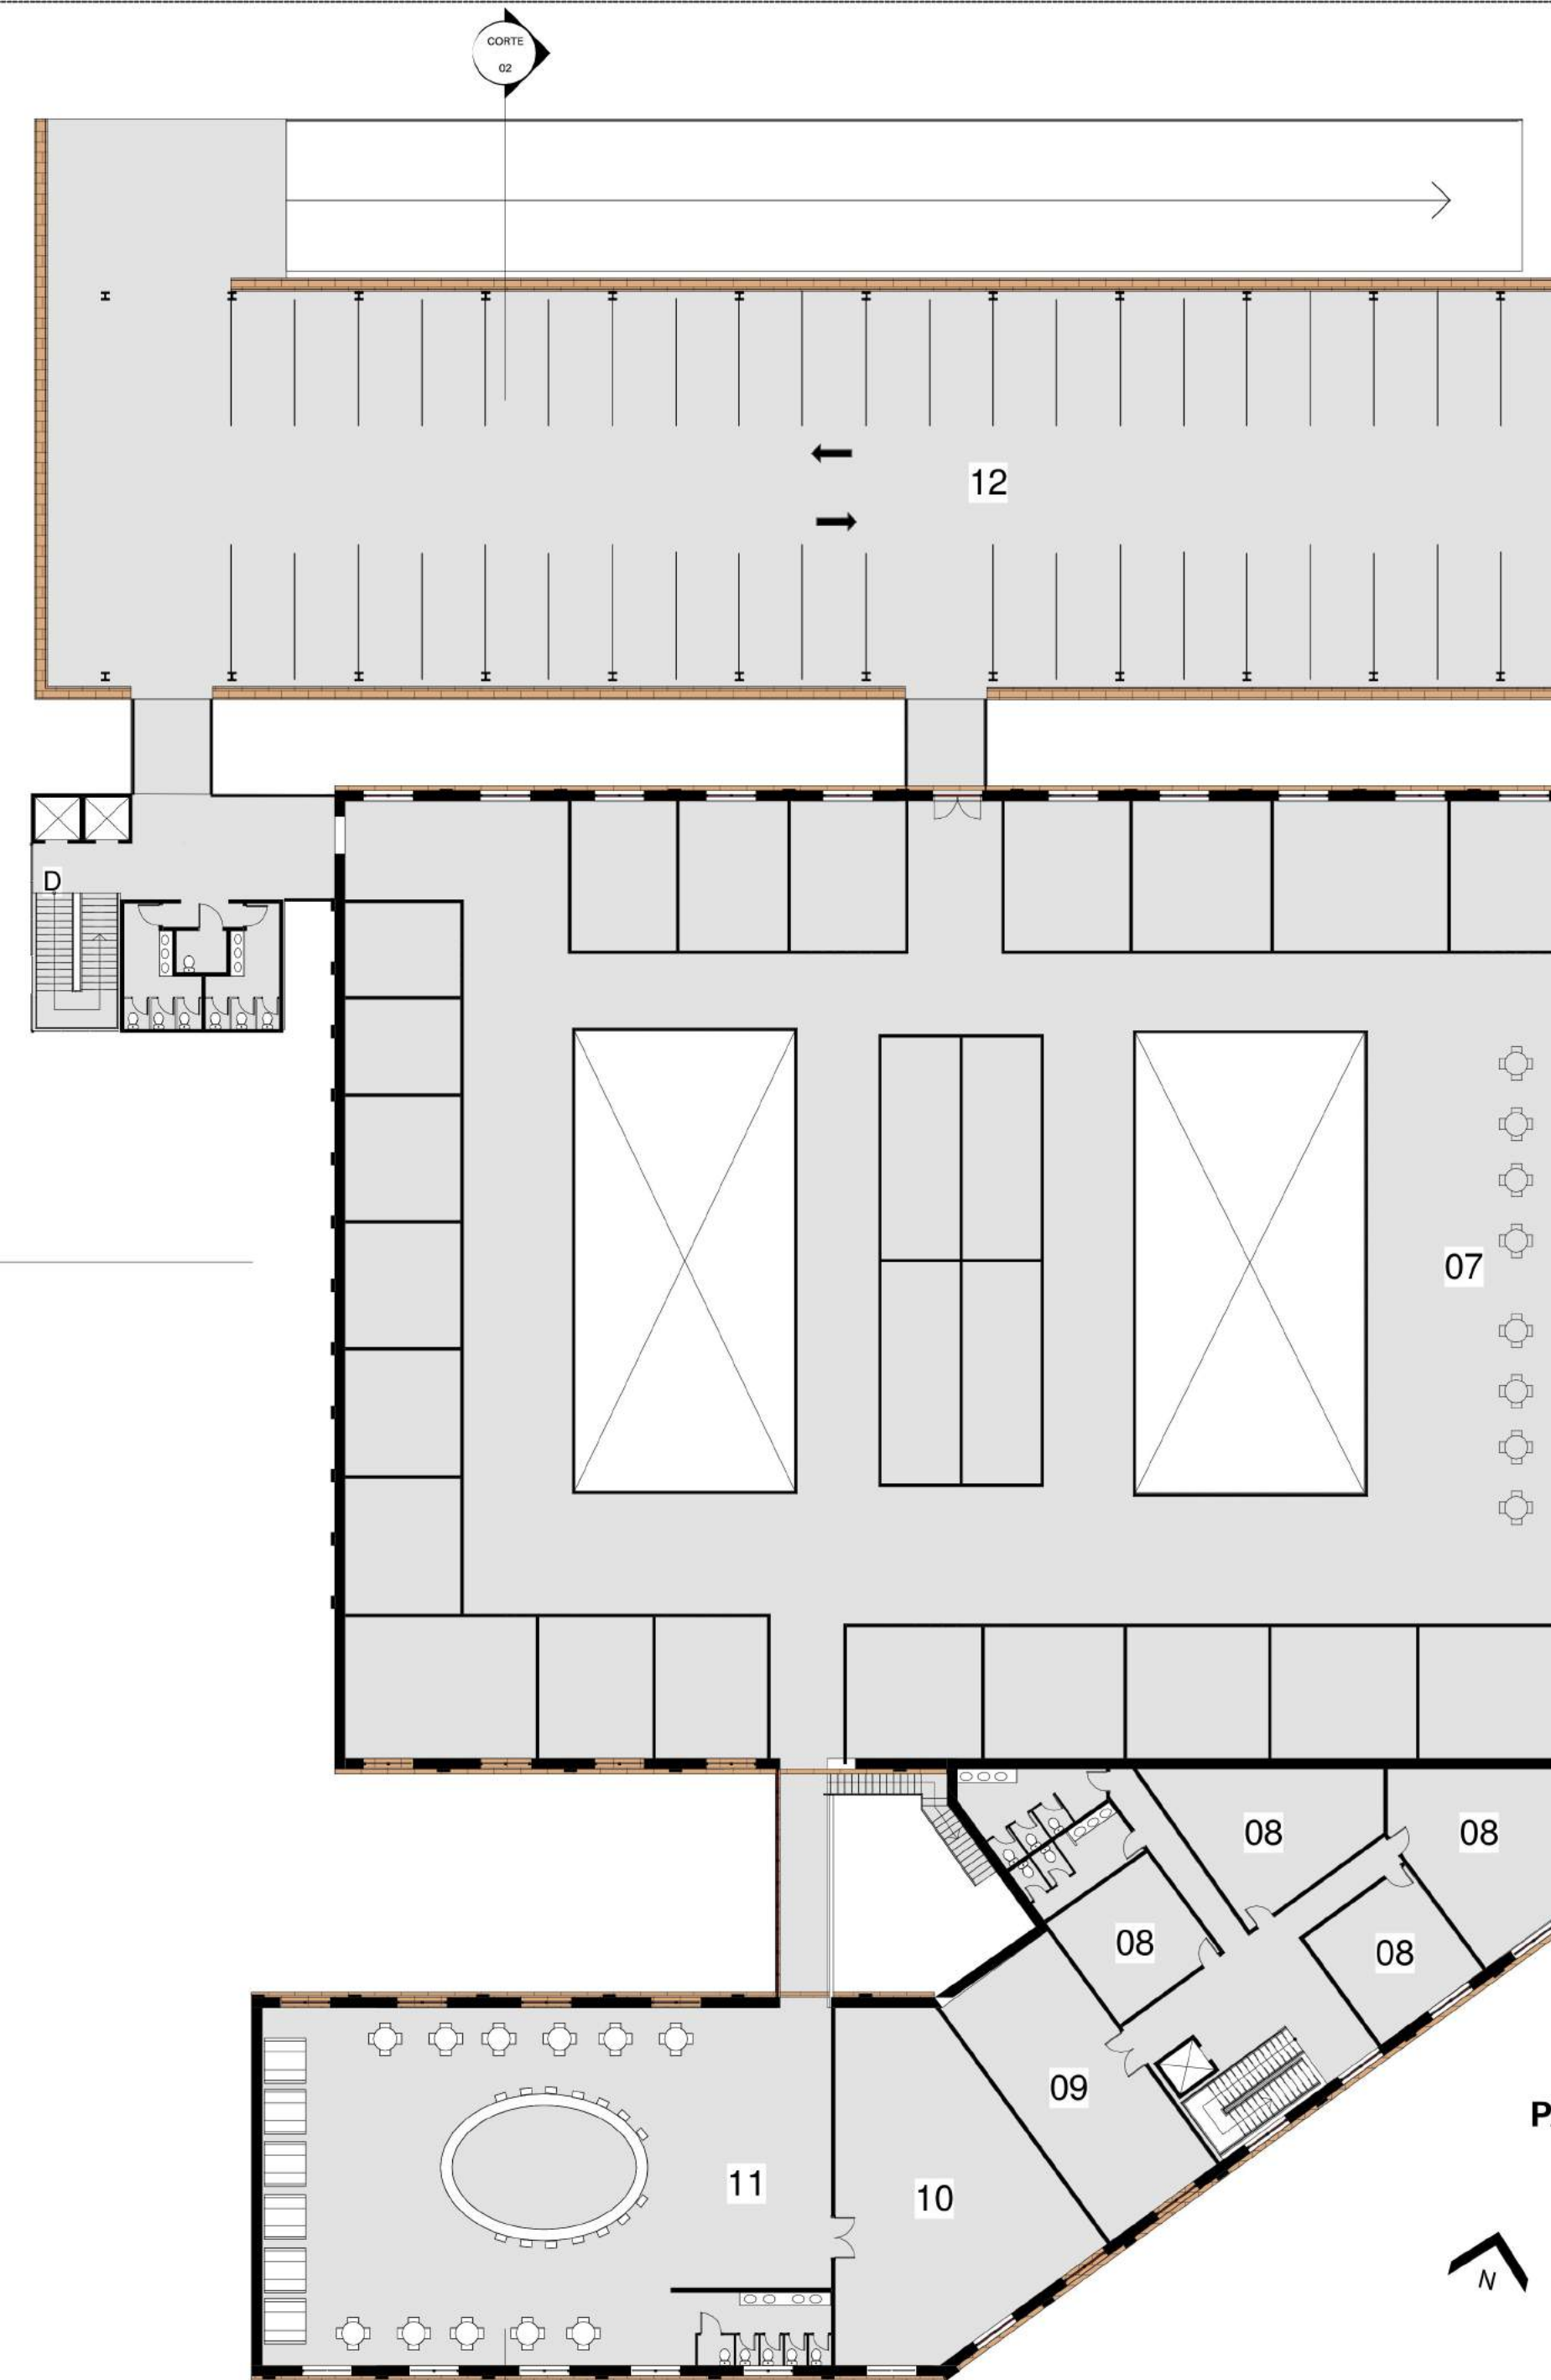

PAVIMENTO SUPERIOR

LEGENDA

- 01 - BOX MERCADO CENTRAL
- 02 - RECEPÇÃO ESCOLA DE CULINÁRIA
- 03 - SALÃO RESTAURANTE
- 04 - COZINHA RESTAURANTE
- 05 - CIRCULAÇÃO VERTICAL PARA O MERCADO E ESTACIONAMENTO
- 06 - ÁREA DE CARGA E DESCARGA
- 07 - BOX SUPERIOR MERCADO
- 08 - SALAS DE AULA
- 09 - AUDITÓRIO
- 10 - COZINHA RESTAURANTE SUPERIOR
- 11 - SALÃO RESTAURANTE SUPERIOR
- 12 - ESTACIONAMENTO



CORTE 03

