


CCBM

O observatório astronômico poderá ser administrado em parceria com as Universidades de Juiz de Fora MG. Equipado com alguns equipamentos de longo alcance, poderá ser lugar de visita turística ao ser reformado e mantido com a estrutura correspondente ao número de visitantes no pavimento. Pode servir de fonte de renda para os envolvidos no projeto turístico, se durante a noite, se fizer o acesso pago para uma observação mais romântica ao lugar.

A Área interna do CCBM será mantida, porém com uma consultoria de Restauração de Patrimônio Histórico, será possível a conservação e manutenção do é restante de um tempo áreo da fábrica textil. Isso ocorrerá tanto no andar térreo como o primeiro pavimento.

CIRCULAÇÃO VIÁRIA LOCAL
Centro Cultural Bernardo Mascarenhas
1/250

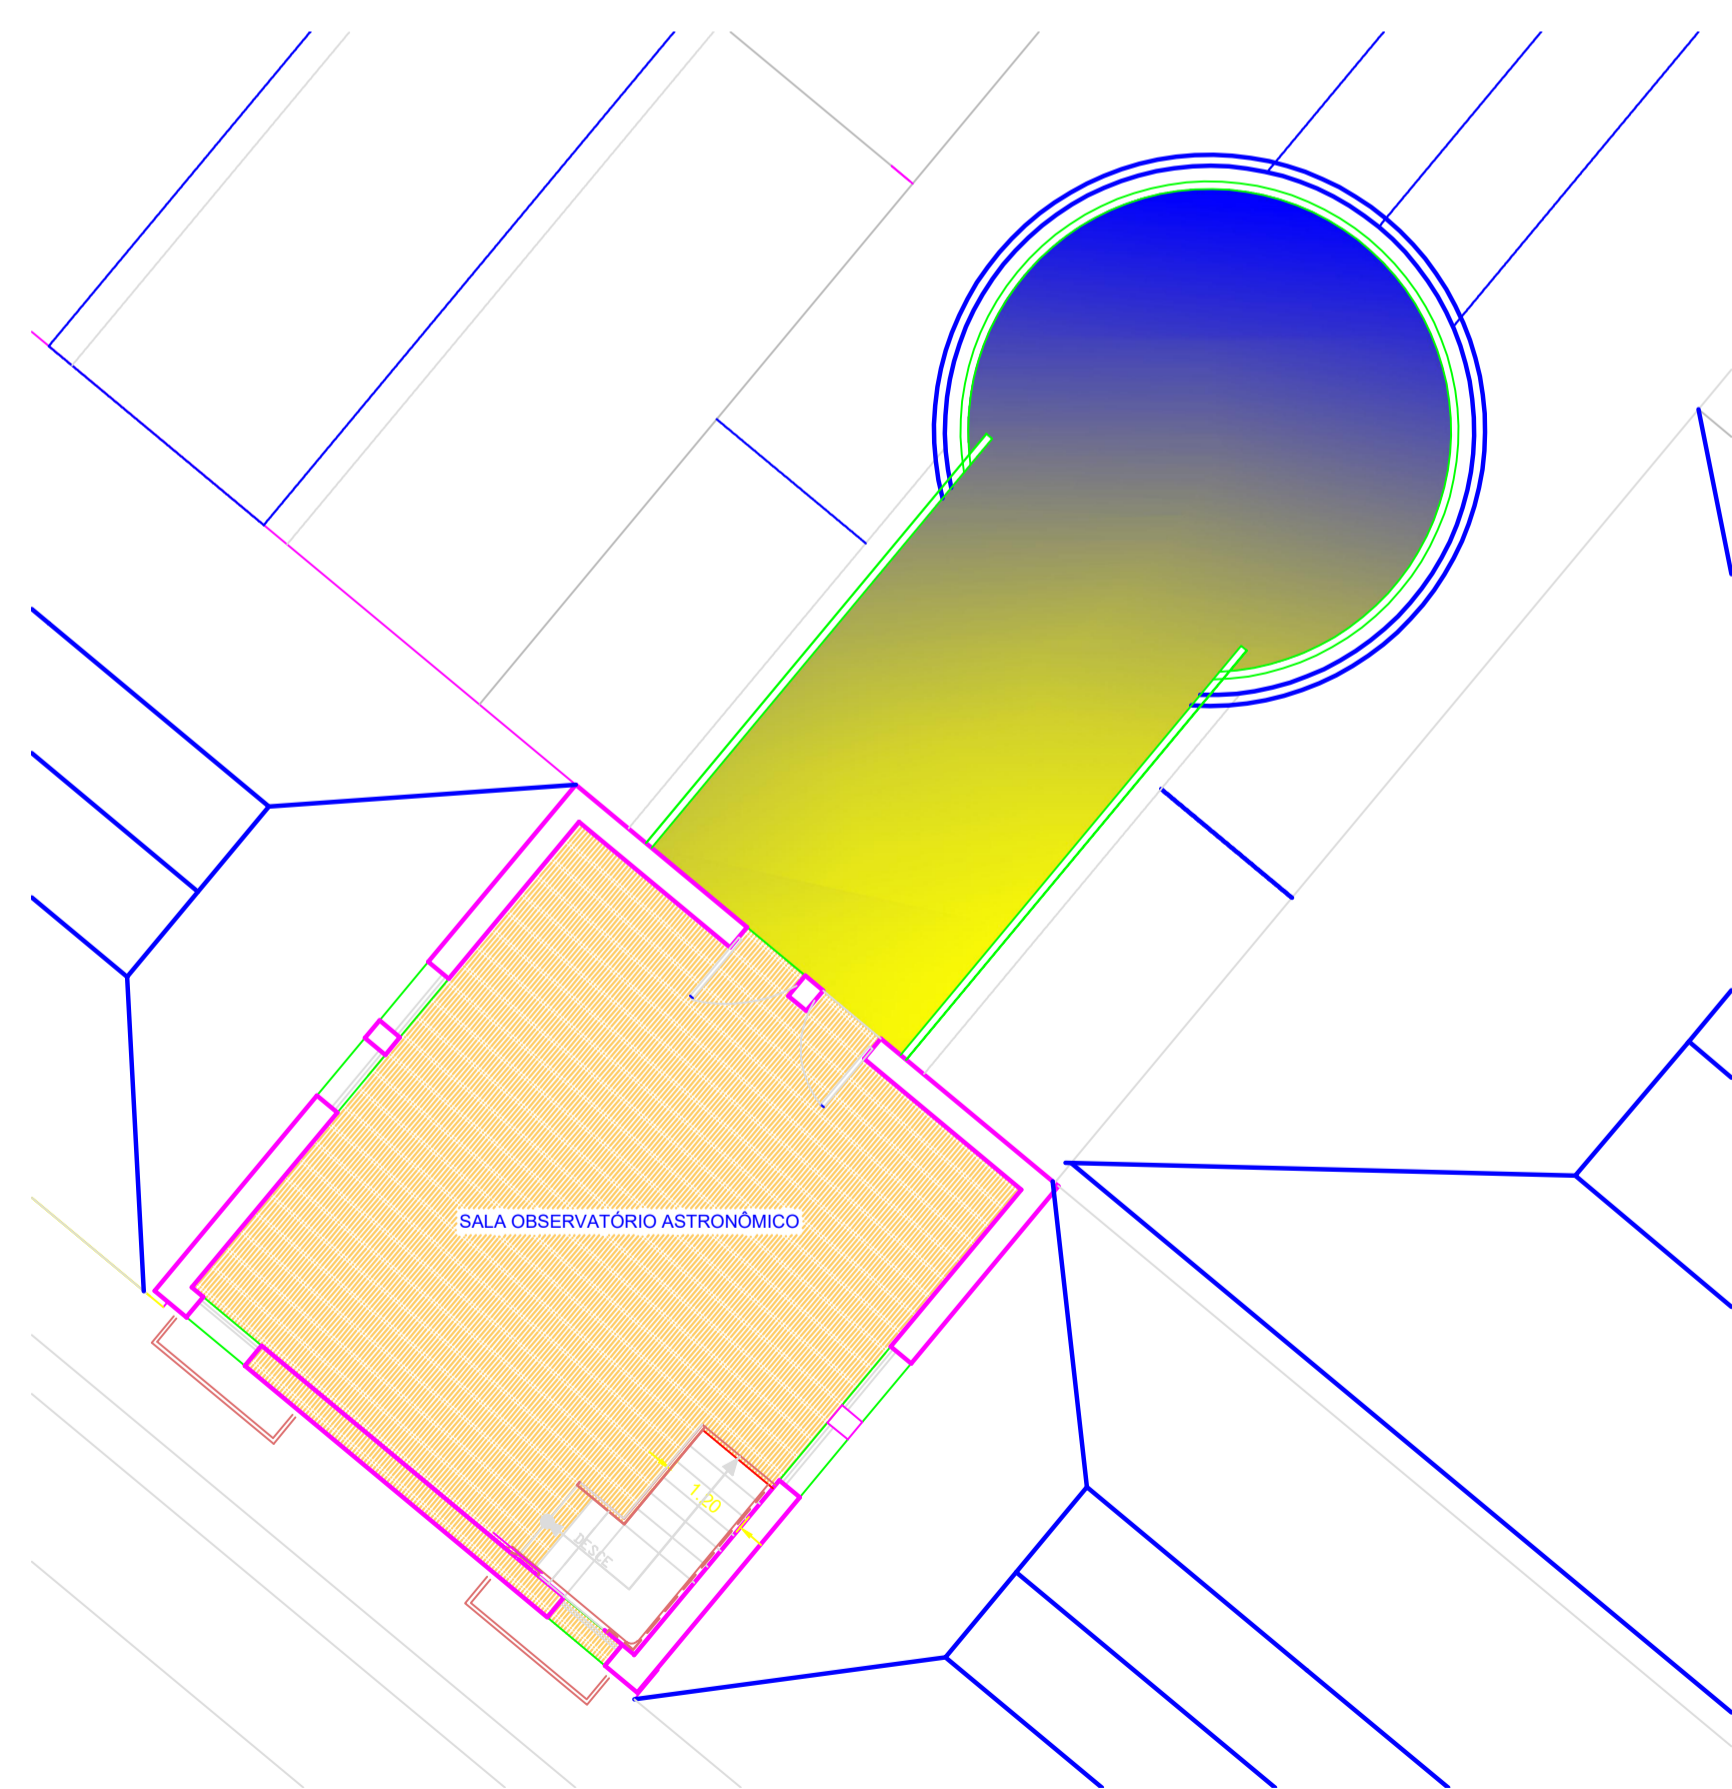


SALA OBSERVATÓRIO ASTRONÔMICO
Centro Cultural Bernardo Mascarenhas
1/100

PCIP ROTAS DE FUGA


O CCBM como todo complexo precisam de rotas de fuga. A parte do estacionamento terá que ser contemplada com saídas de emergência com leve alteração nas fachadas. Correções nas escadas de acesso e restauração com reforço nas estruturas. O Museu será mantido e restaurado. Abertura de portas no auditório e nos fundos do CCBM para rotas de fuga.



PLANTA CCBM PAVIMENTO TERREO
1/500

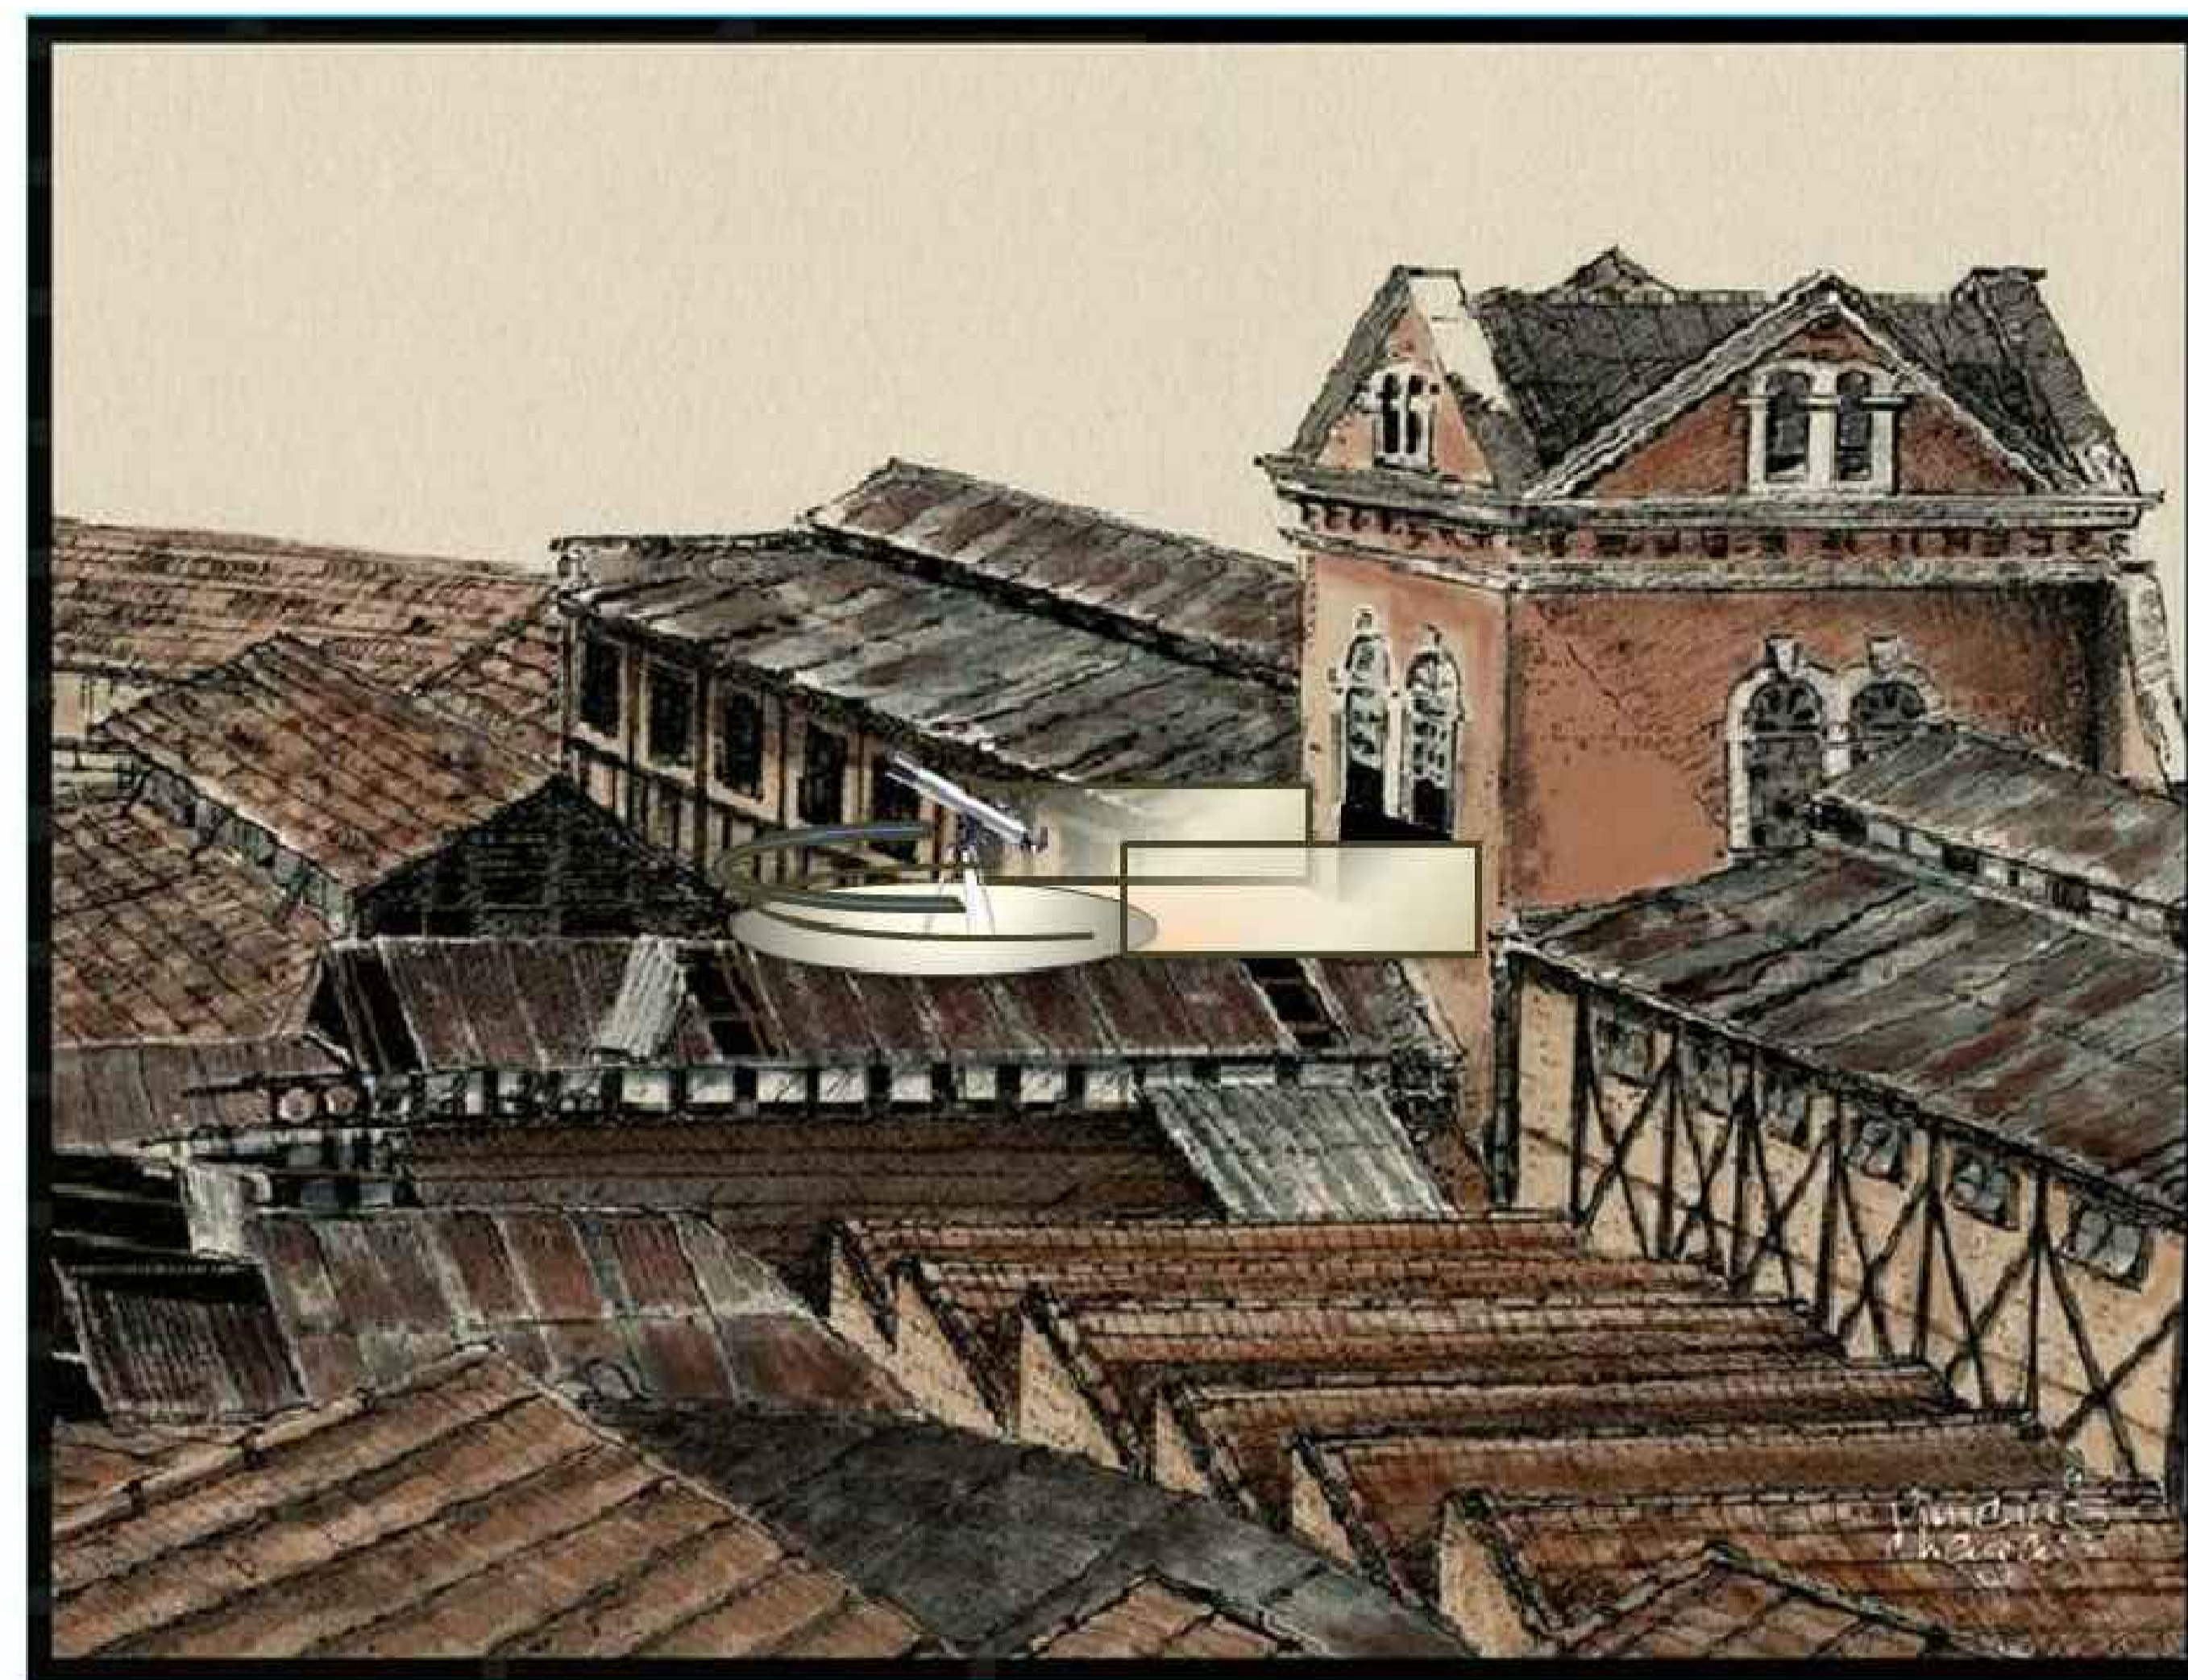

Centro Cultural Bernardo Mascarenhas pelo artista Vinicius Chagas . Alteração provisória na imagem por motivos didáticos e estéticos
Sem escala

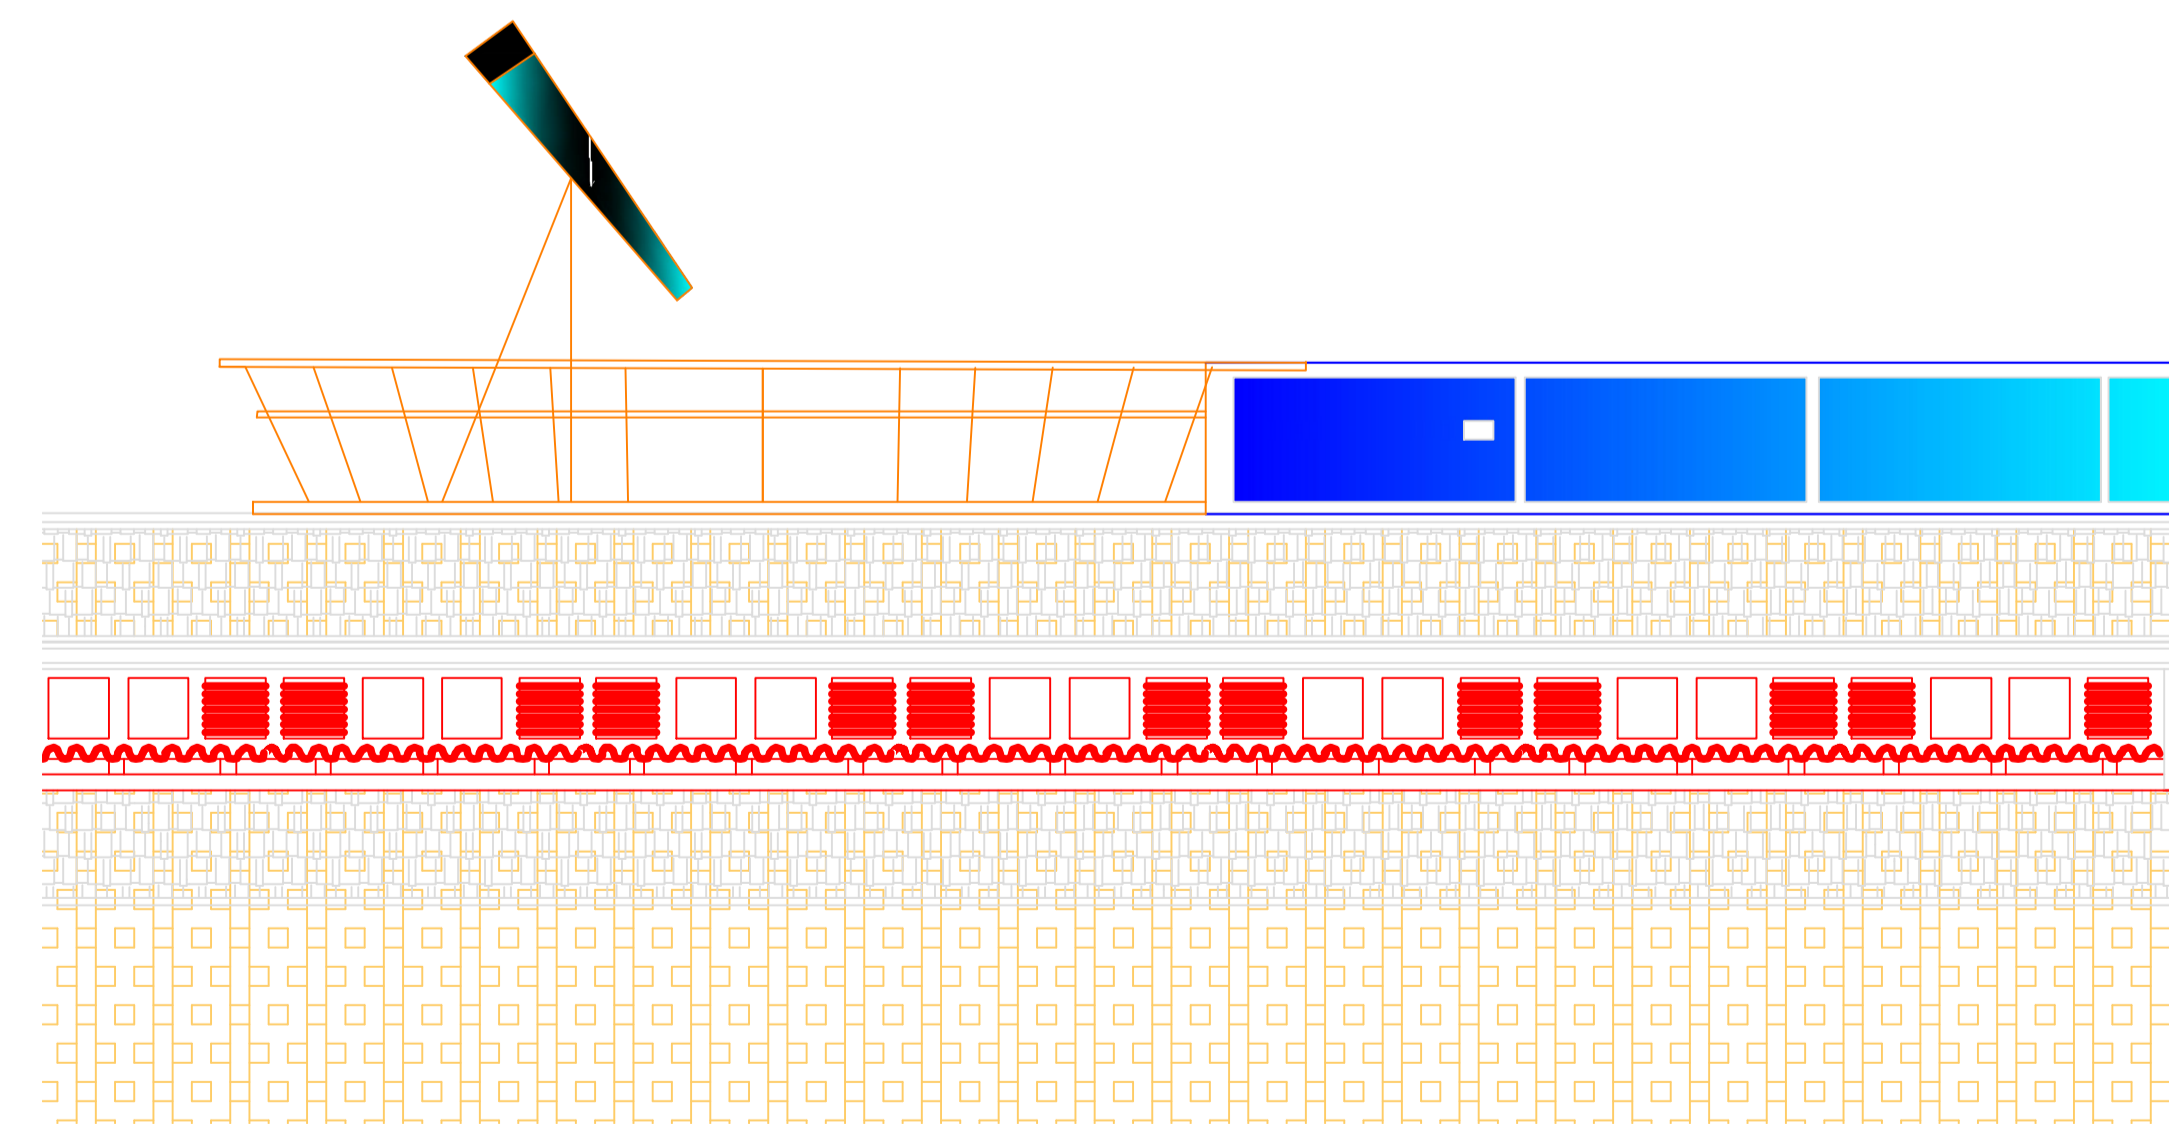

VISTA NORTE OBSERVATÓRIO ASTRONÔMICO
1/50

