MERCADO MUNICIPAL / ANTIGA SEDE ADMINISTRATIVA

LEGENDA:

01 ACESSIBILIDADE (SANITÁRIOS).

02 ACESSIBILIDADE (INSTALAÇÃO DO ELEVADOR)

03 TOTEM ACESSIBILIDADE.

04 SETORIZAÇÃO: CONSIDERANDO QUE O LAYOUT DEFINITIVO PASSARÁ PELO INTERESSE NA CONCESSÃO DO ESPAÇO PELOS COMERCIANTES.

05 DELIMITAÇÃO DA ÁREA PARA EXPOSIÇÃO DE MERCADORIAS.

06 IMPLANTAÇÃO ESCADA PARA ATENDIMENTO ÀS NORMAS DO CORPO DE BOMBEIROS, DEVIDO A ATIVIDADE PROPOSTA PARA O PAVIMENTO SUPERIOR.

07 ADEQUAÇÃO PARA ACESSIBILIDADE DO SANITÁRIO DO BAR DA FÁBRICA.

08 DISPOSIÇÃO DOS PAINEIS EXISTENTES NAS PAREDES DO MERCADO.

08 FECHAMENTO DO ATUAL MEZANINO COM PISO EM VIDRO. PROPICIAR ISOLAMENTO ACÚSTICO DEVIDO À ATIVIDADE DE COWORKING PROPOSTA PARA O PAVIMENTO SUPERIOR, AO MESMO TEMPO O PISO EM VIDRO PROMOVERÁ A INTERAÇÃO DAS PESSOAS.

10 PERMANECERÁ ABERTO PARA AUMENTAR O FLUXO DE PESSOAS.

11 SERVIÇOS DIVERSOS PARA ATRAIR NOVOS PÚBLICOS AO COMÉRCIO, FORTALECENDO O MERCADO MUNICIPAL.

12 PLATAFORMAS DE TRABALHO COLABORATIVO SETORIZADAS POR CORES PARA FACILITAR A IDENTIFICAÇÃO.

01 LAYOUT/SETORIZAÇÃO PAV. 01 (TÉRREO)
ESCALA:1/200

03 CORTE EM PERSPECTIVA
SEM ESCALA

13 SALA DE REUNIÃO OU ESCRITÓRIO SATÉLITE (MENORES QUE OS ÂNCORAS). LOCADOS DIÁRIA OU MENSALMENTE.

14 ESCRITÓRIOS ÂNCORA (LOCADOS MENSALMENTE).

15 PISO DA CIRCULAÇÃO EM GRAMA SINTÉTICA

16 RECEPÇÃO / CAFÉ.

17 PISO EM VIDRO (ISOLAMENTO ACÚSTICO, SEM PERDER A INTERAÇÃO) FUNCIONARÁ COMO ÁREA DO ÓCIO CRIATIVO.

18 CRECHE (FUNCIONARÁ PARA GUARDA TEMPORÁRIA DE CRIANÇAS POR CURTOS PERÍODOS ENQUANTO OS PAIS TRABALHAM NO COWORKING.

02 LAYOUT/SETORIZAÇÃO PAV. 02
ESCALA:1/200

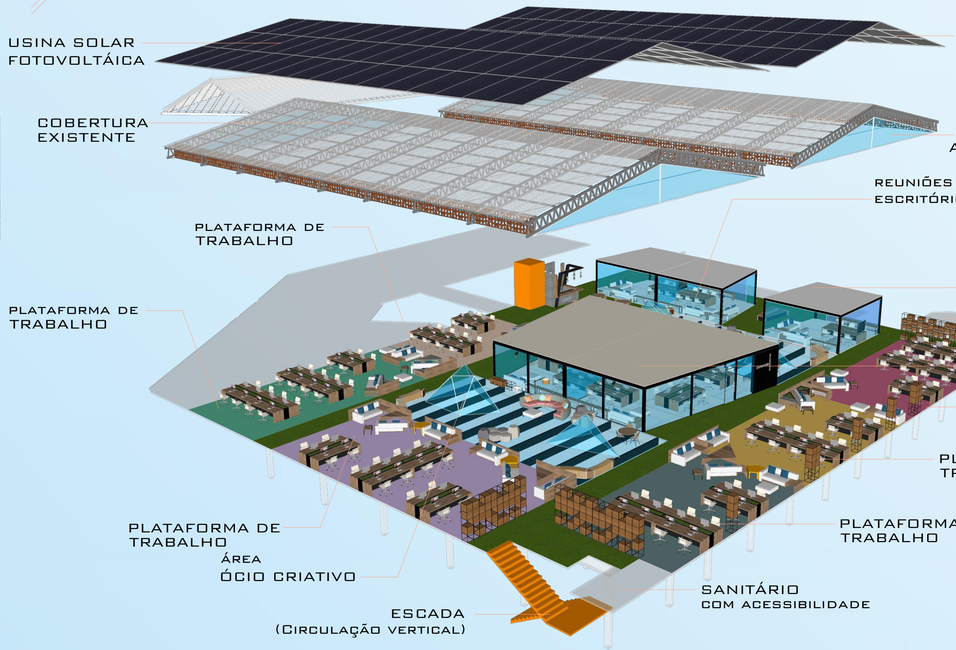

04 DIAGRAMA COWORKING
SEM ESCALA

02 PERSPECTIVAS
SEM ESCALA

MERCADO MUNICIPAL / ANTIGA SEDE ADMINISTRATIVA