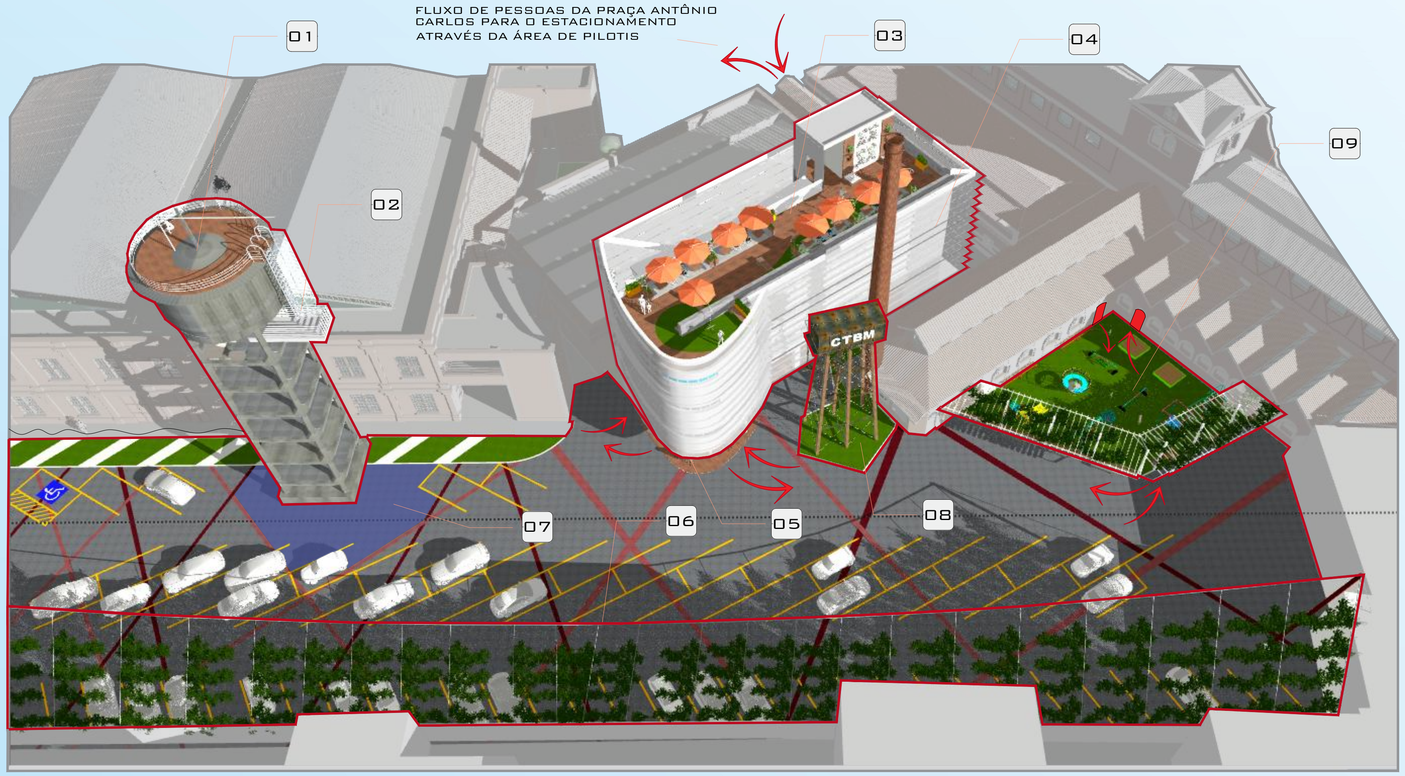


**01** A PROPOSTA É QUE A TIROLESA SEJA MONTADA PARA USO EM EVENTOS, FUNCIONANDO PARA AUMENTAR A DEMANDA DE USO ASSOCIADO AO ESPAÇO DO ESTACIONAMENTO E QUE SUA ESTRUTURA SIRVA PARA A MANUTENÇÃO DA CAIXA DÁGUA

**02** O MIRANTE/ TIROLESA É UMA PROPOSTA DE USO DO ESPAÇO CONSOLIDADO EXECUTANDO-SE UMA PASSARELA EM ESTRUTURA METÁLICA QUE DARÁ ACESSO AO TOPO DA CAIXA D'ÁGUA, PERMITINDO A CONTEMPLAÇÃO E COM VIÉS NO TURISMO ACESSÍVEL. COMO O BEM É TOMBADO, A ESTRUTURA INSERIDA OCASIONA INTERFERÊNCIA MÍNIMA, AUMENTA O USO DO ESPAÇO E MELHORA A MANUTENÇÃO.

**03** TERRAÇO NO ANEXO DA BIBLIOTECA SERVINDO COMO ESPAÇO DE COMTEMPLAÇÃO E LEITURA

**04** O BRISE DENOMINADO DE " A CORTINA DO MASCARENHAS" RESGATA A FORÇA DO TÊXTIL E CONFUNDE A EDIFICAÇÃO COM O CÉU NUBLADO DE JUIZ DE FORA, COM MATERIAL SEMI TRANSPARENTE PERMITE EVIDENCIAR A PRESENÇA DA CHAMINÉ E DA CAIXA D'ÁGUA.

**05** PILOTIS NO PAVIMENTO TÉRREO ANEXO DA BIBLIOTECA. PONTO CHAVE DA PROPOSTA, PERMITIRÁ A INTEGRAÇÃO ENTRE ESTACIONAMENTO E PRAÇA ANTÔNIO CARLOS E AS EDIFICAÇÕES COMO O CCBM E O MERCADO MUNICIPAL

**06** PERGOLADO ESTAIADO EXECUTADO EM CABOS DE AÇO APOIADOS EM MASTROS METÁLICOS INCLINADOS DISPOSTOS NAS EXTREMIDADES DO ESTACIONAMENTO.
SOBRE O CABO DE AÇO PRINCIPAL ESTÃO APOIADOS OS SECUNDÁRIOS CUJAS EXTREMIDADES ESTÃO ANCORADAS NO MURO, A PARTIR DO QUAL SUBIRÃO AS TREPADEIRAS QUE PREENCHERÃO A PÉRGOLA SOMBREANDO O ESTACIONAMENTO.
O PARTIDO FOI PENSADO PARA ATENDER A INSOLAÇÃO MAIS DESFAVORÁVEL DO ESPAÇO E AO MESMO TEMPO PRODUZIR EFEITO HUMANIZADO E ESTÉTICO NÃO OCUPANDO A ÁREA DO PISO.
A DRENAGEM DO ESTACIONAMENTO SERÁ DIRECIONADA PARA A BASE DO MURO E SE INFILTRARÁ NO SOLO UTILIZANDO-SE DO CONCEITO DE JARDIM DE CHUVA, SEMELHANDO AO PROPOSTO PARA A RUA DR. PAULO DE FRONTIN.

**11** IÇAMENTO 02 DO FUNDO DA CAIXA D'ÁGUA AO TOPO DA MESMA. DINÂMICA SEMELHANTE AO IÇAMENTO 01.

**10** IÇAMENTO 01- DO NÍVEL DO ESTACIONAMENTO AO FUNDO DA CAIXA D'ÁGUA. ESTRUTURA EM CABO DE AÇO TENSIONADO QUE SERVIRÁ COMO GUIA DE SEGURANÇA ONDE SERÁ FIXADO O FREIO ENQUANTO A PESSOA É IÇADA POR CABO PRESO À ROLDANA AS DEMAIS PESSOAS SUBIRÃO PELA ESCADA EXISTENTE PRESAS POR CABO DE SEGURANÇA, SENDO FEITA UMA ABERTURA NA LAJE.

**09** PARQUE INFANTIL EM GRAMA SINTÉTICA IMPLANTADO NA ALA ESQUERDA DO CCBM, COM O OBJETIVO DE AUMENTAR A VITALIDADE DO ESPAÇO DO ESTACIONAMENTO E FUNCIONANDO COMO ESPAÇO TRANSITÓRIO E DE INTEGRAÇÃO ENTRE O CCBM E O ESTACIONAMENTO. COMPOSTO POR PERGOLADO COMO TRATAMENTO TÉRMICO, BANCOS PARA PERMANÊNCIA DOS PAIS PODENDO SER UTILIZADO EM EXPOSIÇÕES COM A RETIRADA DO MOBILIÁRIO.

**08** O GRAMADO EM FORMATO ROMBÓIDE CIRCUNDA A CAIXA D'ÁGUA CTBM E A CHAMINÉ, OS DESTACANDO NO CONTRASTE DAS LINHAS ANGULOSAS E NA LIMPEZA DAS FORMAS.

**07** A PINTURA EM CONCRETO PIGMENTADO NA COR AZUL ENVOLVE A CAIXA D'ÁGUA DE MODO A DESTACÁ-LA.

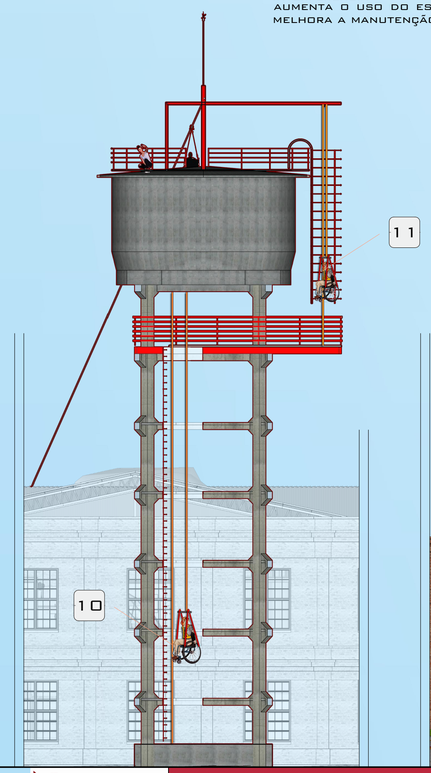

03 PLANTA DE COBERTURA - BIBLIOTECA

SEM ESCALA DEFINIDA

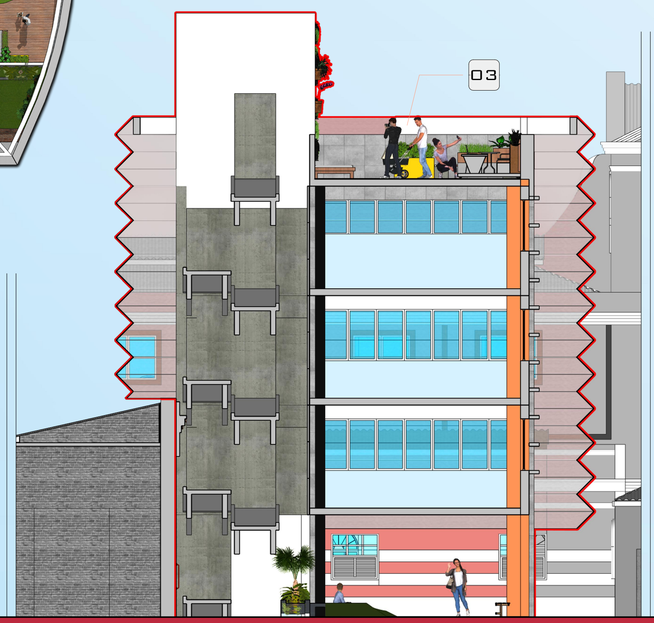

PARQUE INFANTIL

ESTACIONAMENTO

TERRAÇO - ANEXO BIBLIOTECA

VISTA PARQUINHO/BIBLIOTECA

PILOTIS - TÉRREO BIBLIOTECA

ESTACIONAMENTO / BIBLIOTECA / MIRANTE