



ELEVAÇÃO AV. GETÚLIO VARGAS

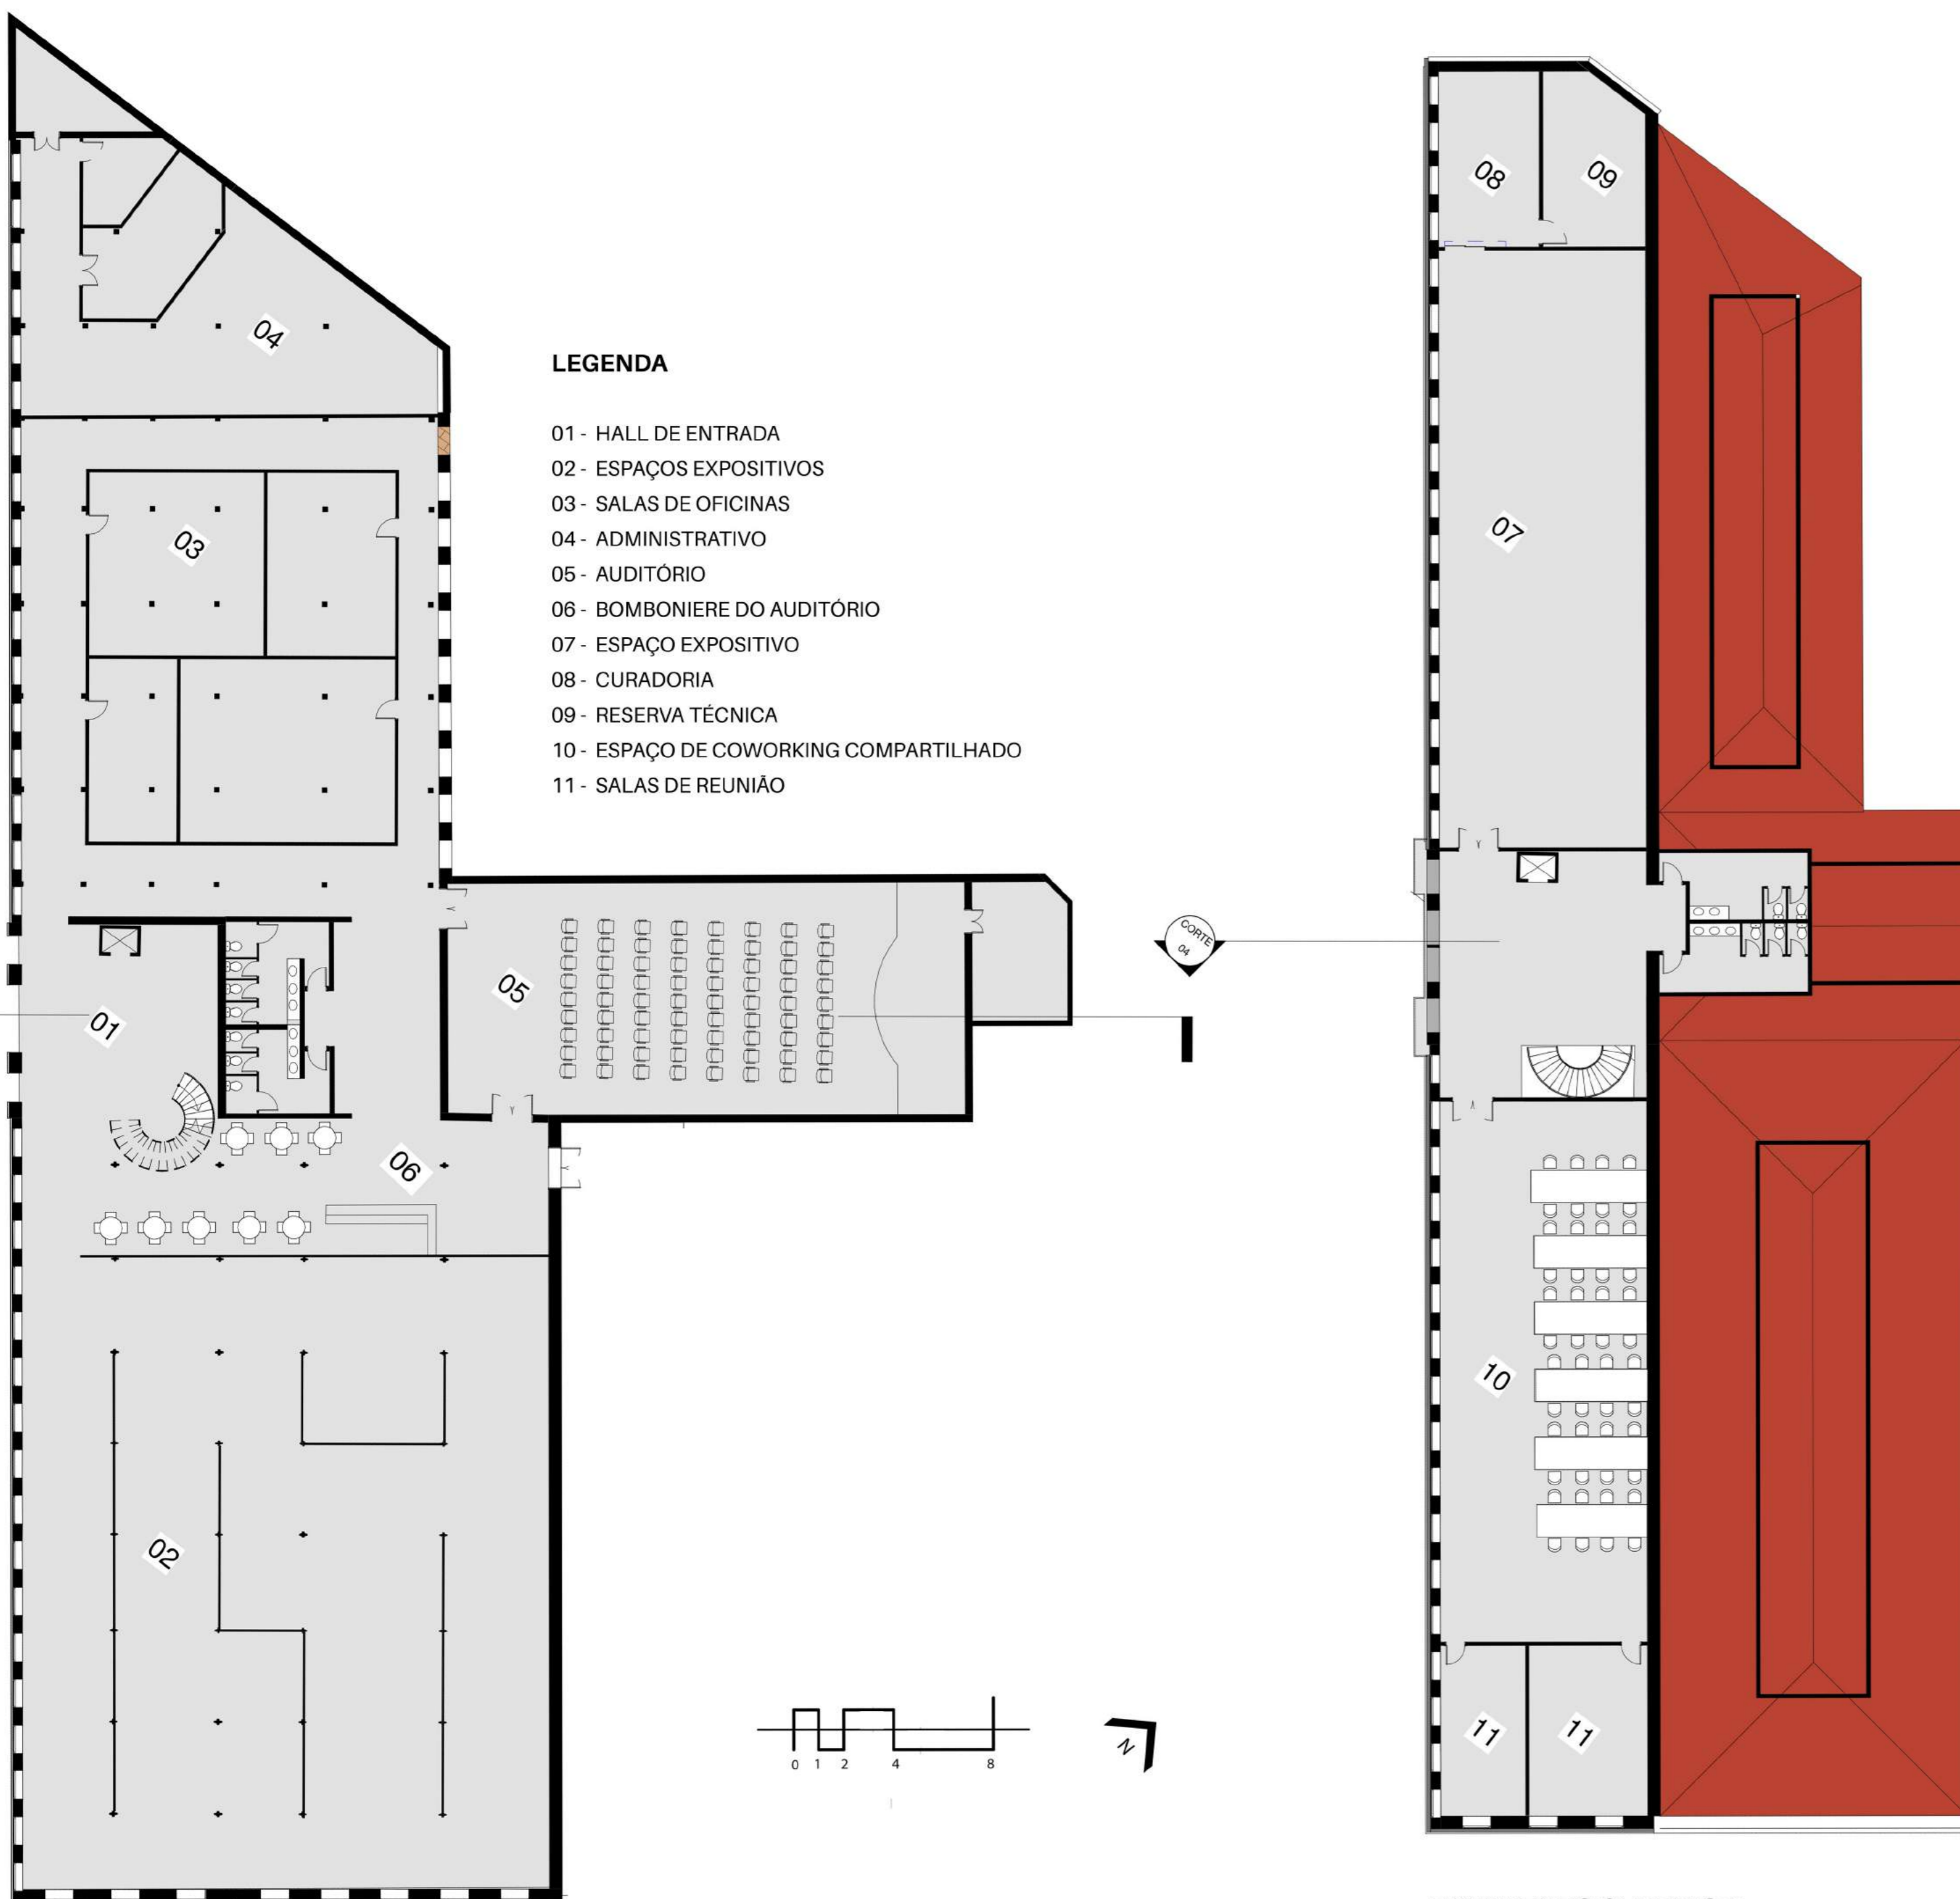

LEGENDA

- 01 - HALL DE ENTRADA
- 02 - ESPAÇOS EXPOSITIVOS
- 03 - SALAS DE OFICINAS
- 04 - ADMINISTRATIVO
- 05 - AUDITÓRIO
- 06 - BOMBONIERE DO AUDITÓRIO
- 07 - ESPAÇO EXPOSITIVO
- 08 - CURADORIA
- 09 - RESERVA TÉCNICA
- 10 - ESPAÇO DE COWORKING COMPARTILHADO
- 11 - SALAS DE REUNIÃO

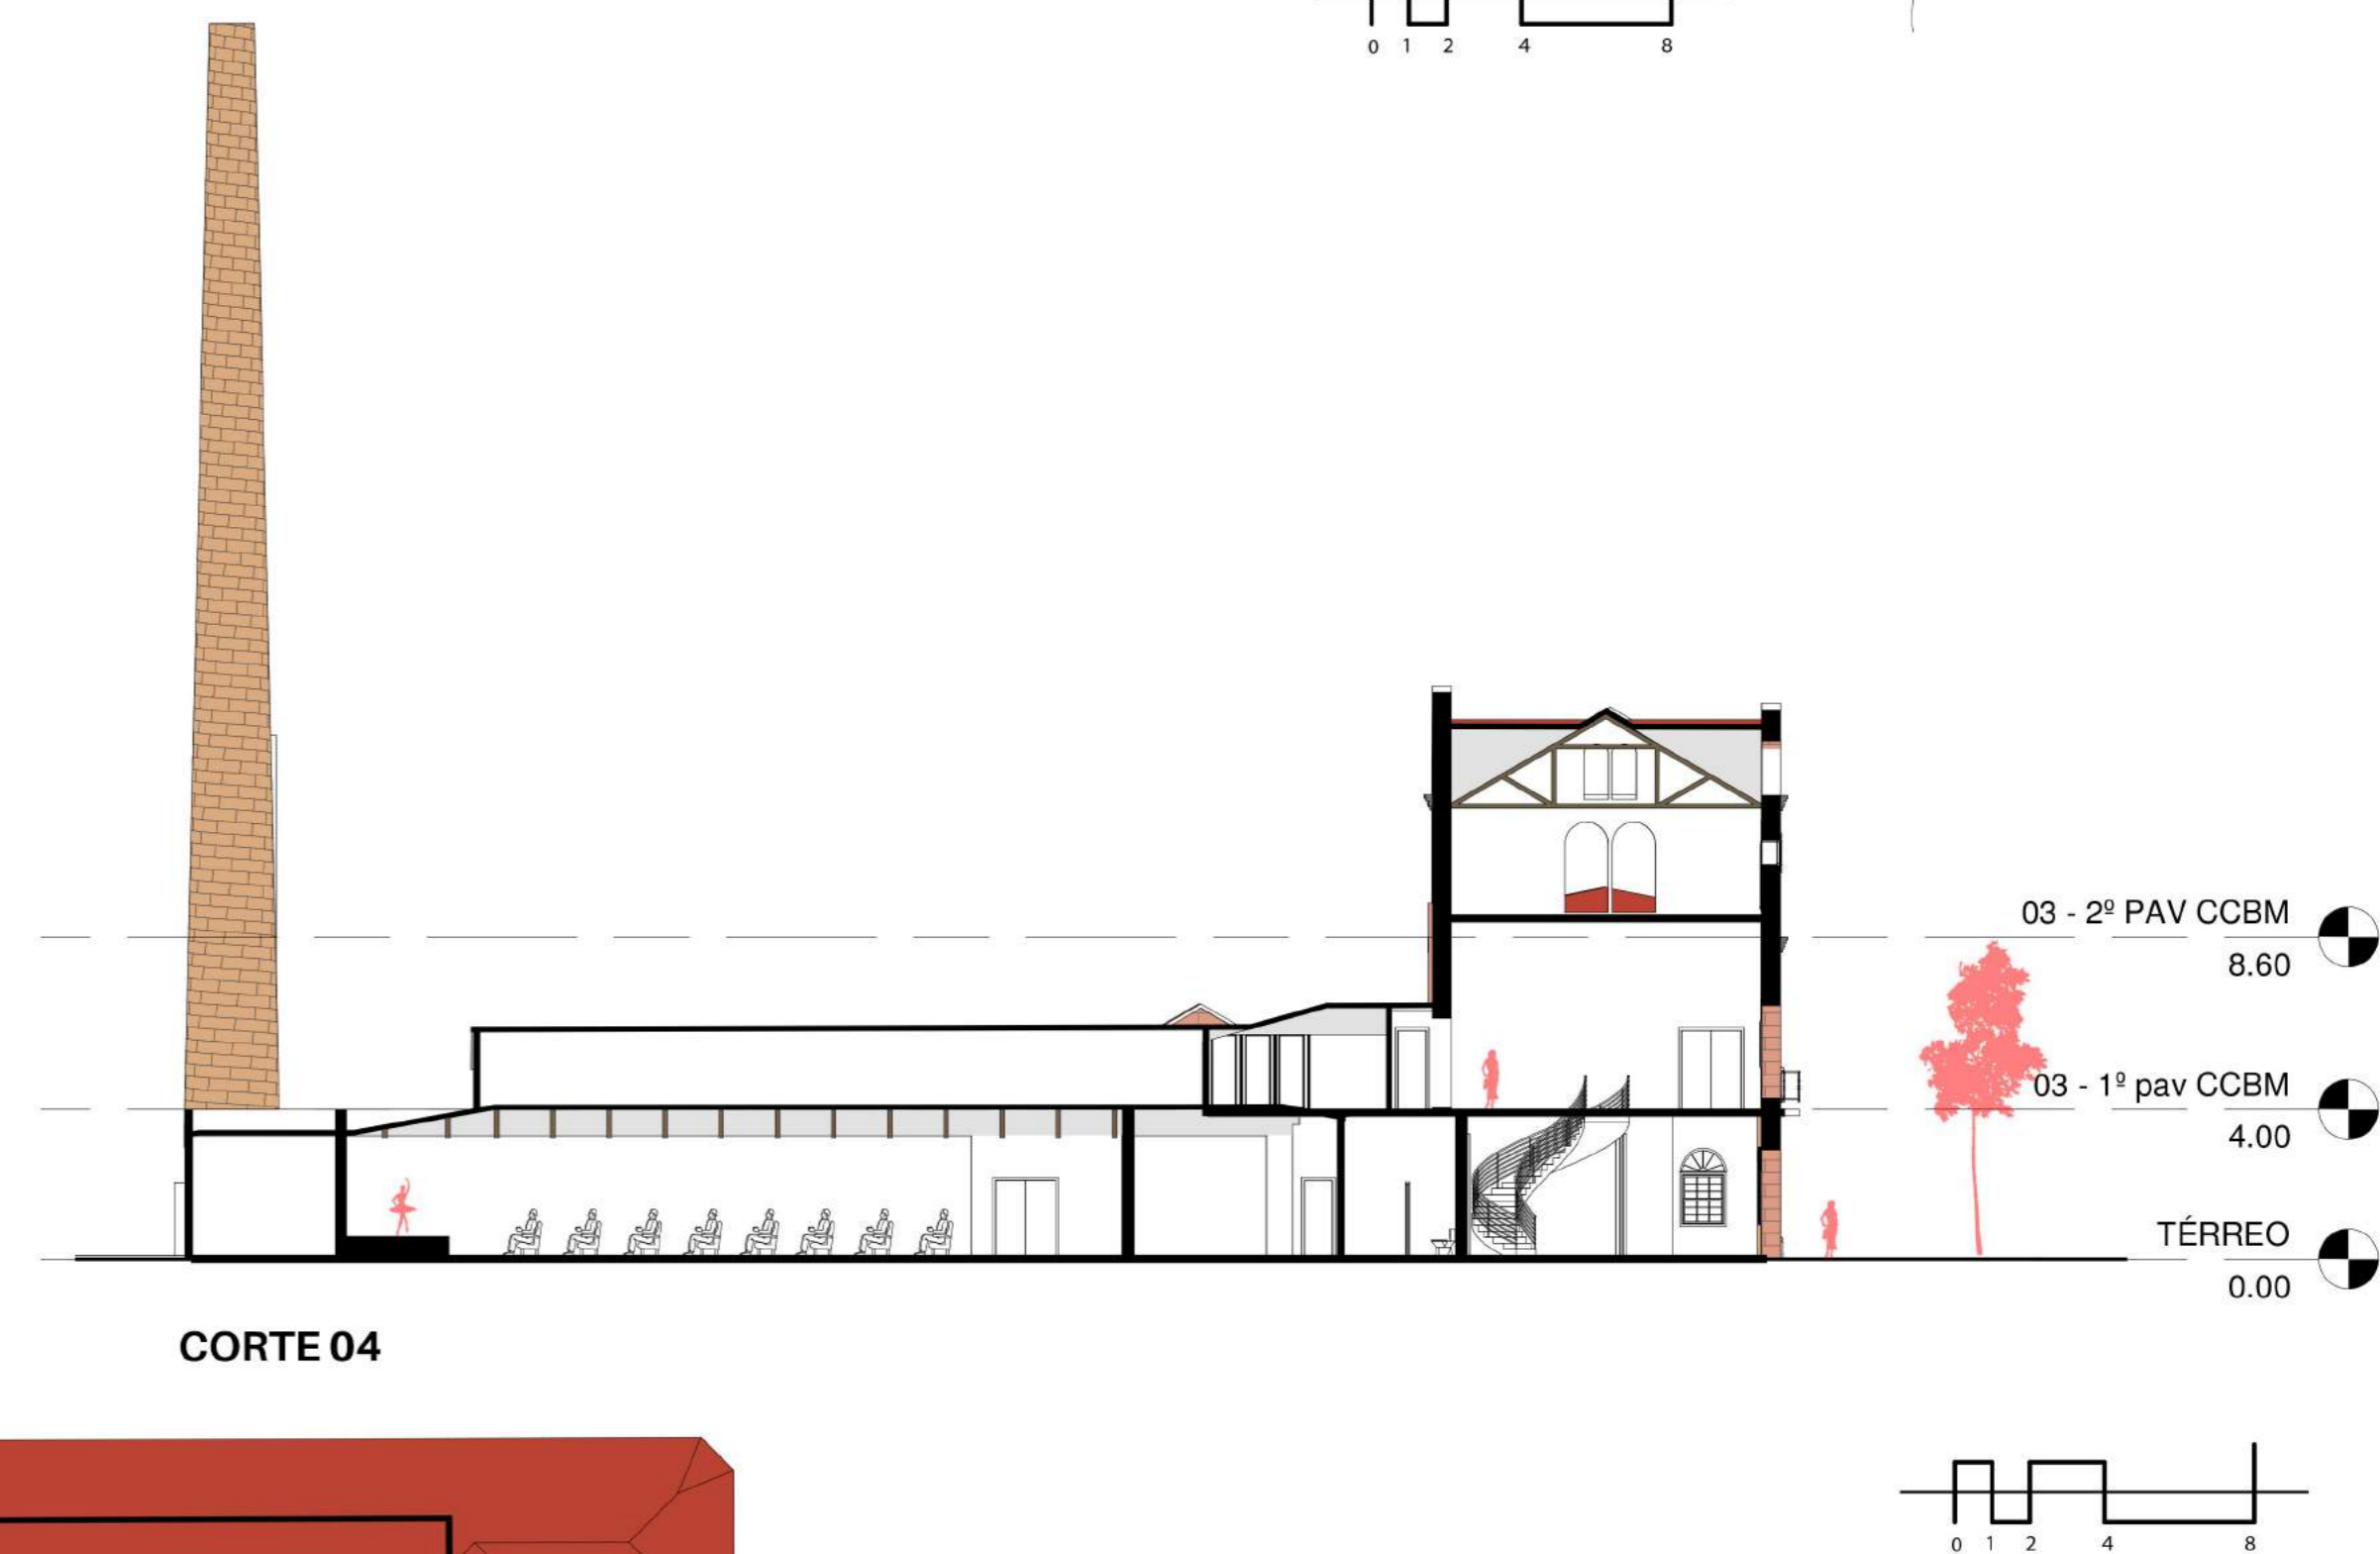

CORTE 04



PAVIMENTO SUPERIOR