


- 1 _ praça antônio carlos**
- 1.1 via elevada (via calma)
 - 1.2 praça de articulação
 - 1.3 paraciclo
 - 1.4 marcação das antigas edificações da subestação / muro de divisa
 - 1.5 marcação da rua antiga
 - 1.6 estátua de bernardo mascarenhas
 - 1.7 conjuntos banco + canteiro + iluminação cênica
 - 1.8 palco
 - 1.9 travessa de articulação
 - 1.10 área de skate
 - 1.11 canteiro
 - 1.12 estacionamento edifícios adjacentes à praça
 - 1.13 playground
 - 1.14 área optativa para colocação do tanque de guerra

- 2 _ rua dr. paulo de frontin**
- 2.1 via elevada (rua compartilhada)
 - 2.2 conjunto banco + canteiro
 - 2.3 paraciclo
 - 2.4 passeio (circulação)
 - 2.5 passeio (faixa de serviço)
 - 2.6 postes de iluminação cênica
 - 2.7 vagas de carga e descarga (horário restrito)
 - 2.8 praça da estação (dr. joão penido)
 - 2.9 táxi / embarque desembarque

- 3 _ edificações do espaço mascarenhas**
- 3.1 centro cultural bernardo mascarenhas
 - 3.2 biblioteca pública
 - 3.3 anexo da biblioteca
 - 3.4 anexo da biblioteca - casa da memória
 - 3.5 mercado público
 - 3.6 setor de atividades (antiga sede administrativa)
 - 3.7 praça do mercado
 - 3.8 estacionamento
 - 3.9 café subestação / informações e atendimento ao turista (antiga subestação)
 - 3.10 acesso pelo restaurante popular

- 4 _ materialidade**
- 4.1 pavimentação bloco em concreto intertravado
 - 4.2 pavimentação em concreto paginado
 - 4.3 passeio em concreto quadriculado
 - 4.4 passeio em concreto paginado
 - 4.5 concregrama regular
 - 4.6 gramado
 - 4.7 brita cinza escuro
 - 4.8 piso em concreto cinza escuro
 - 4.9 pedra pavimento histórico
 - 4.10 pedra caminho do muro de divisa

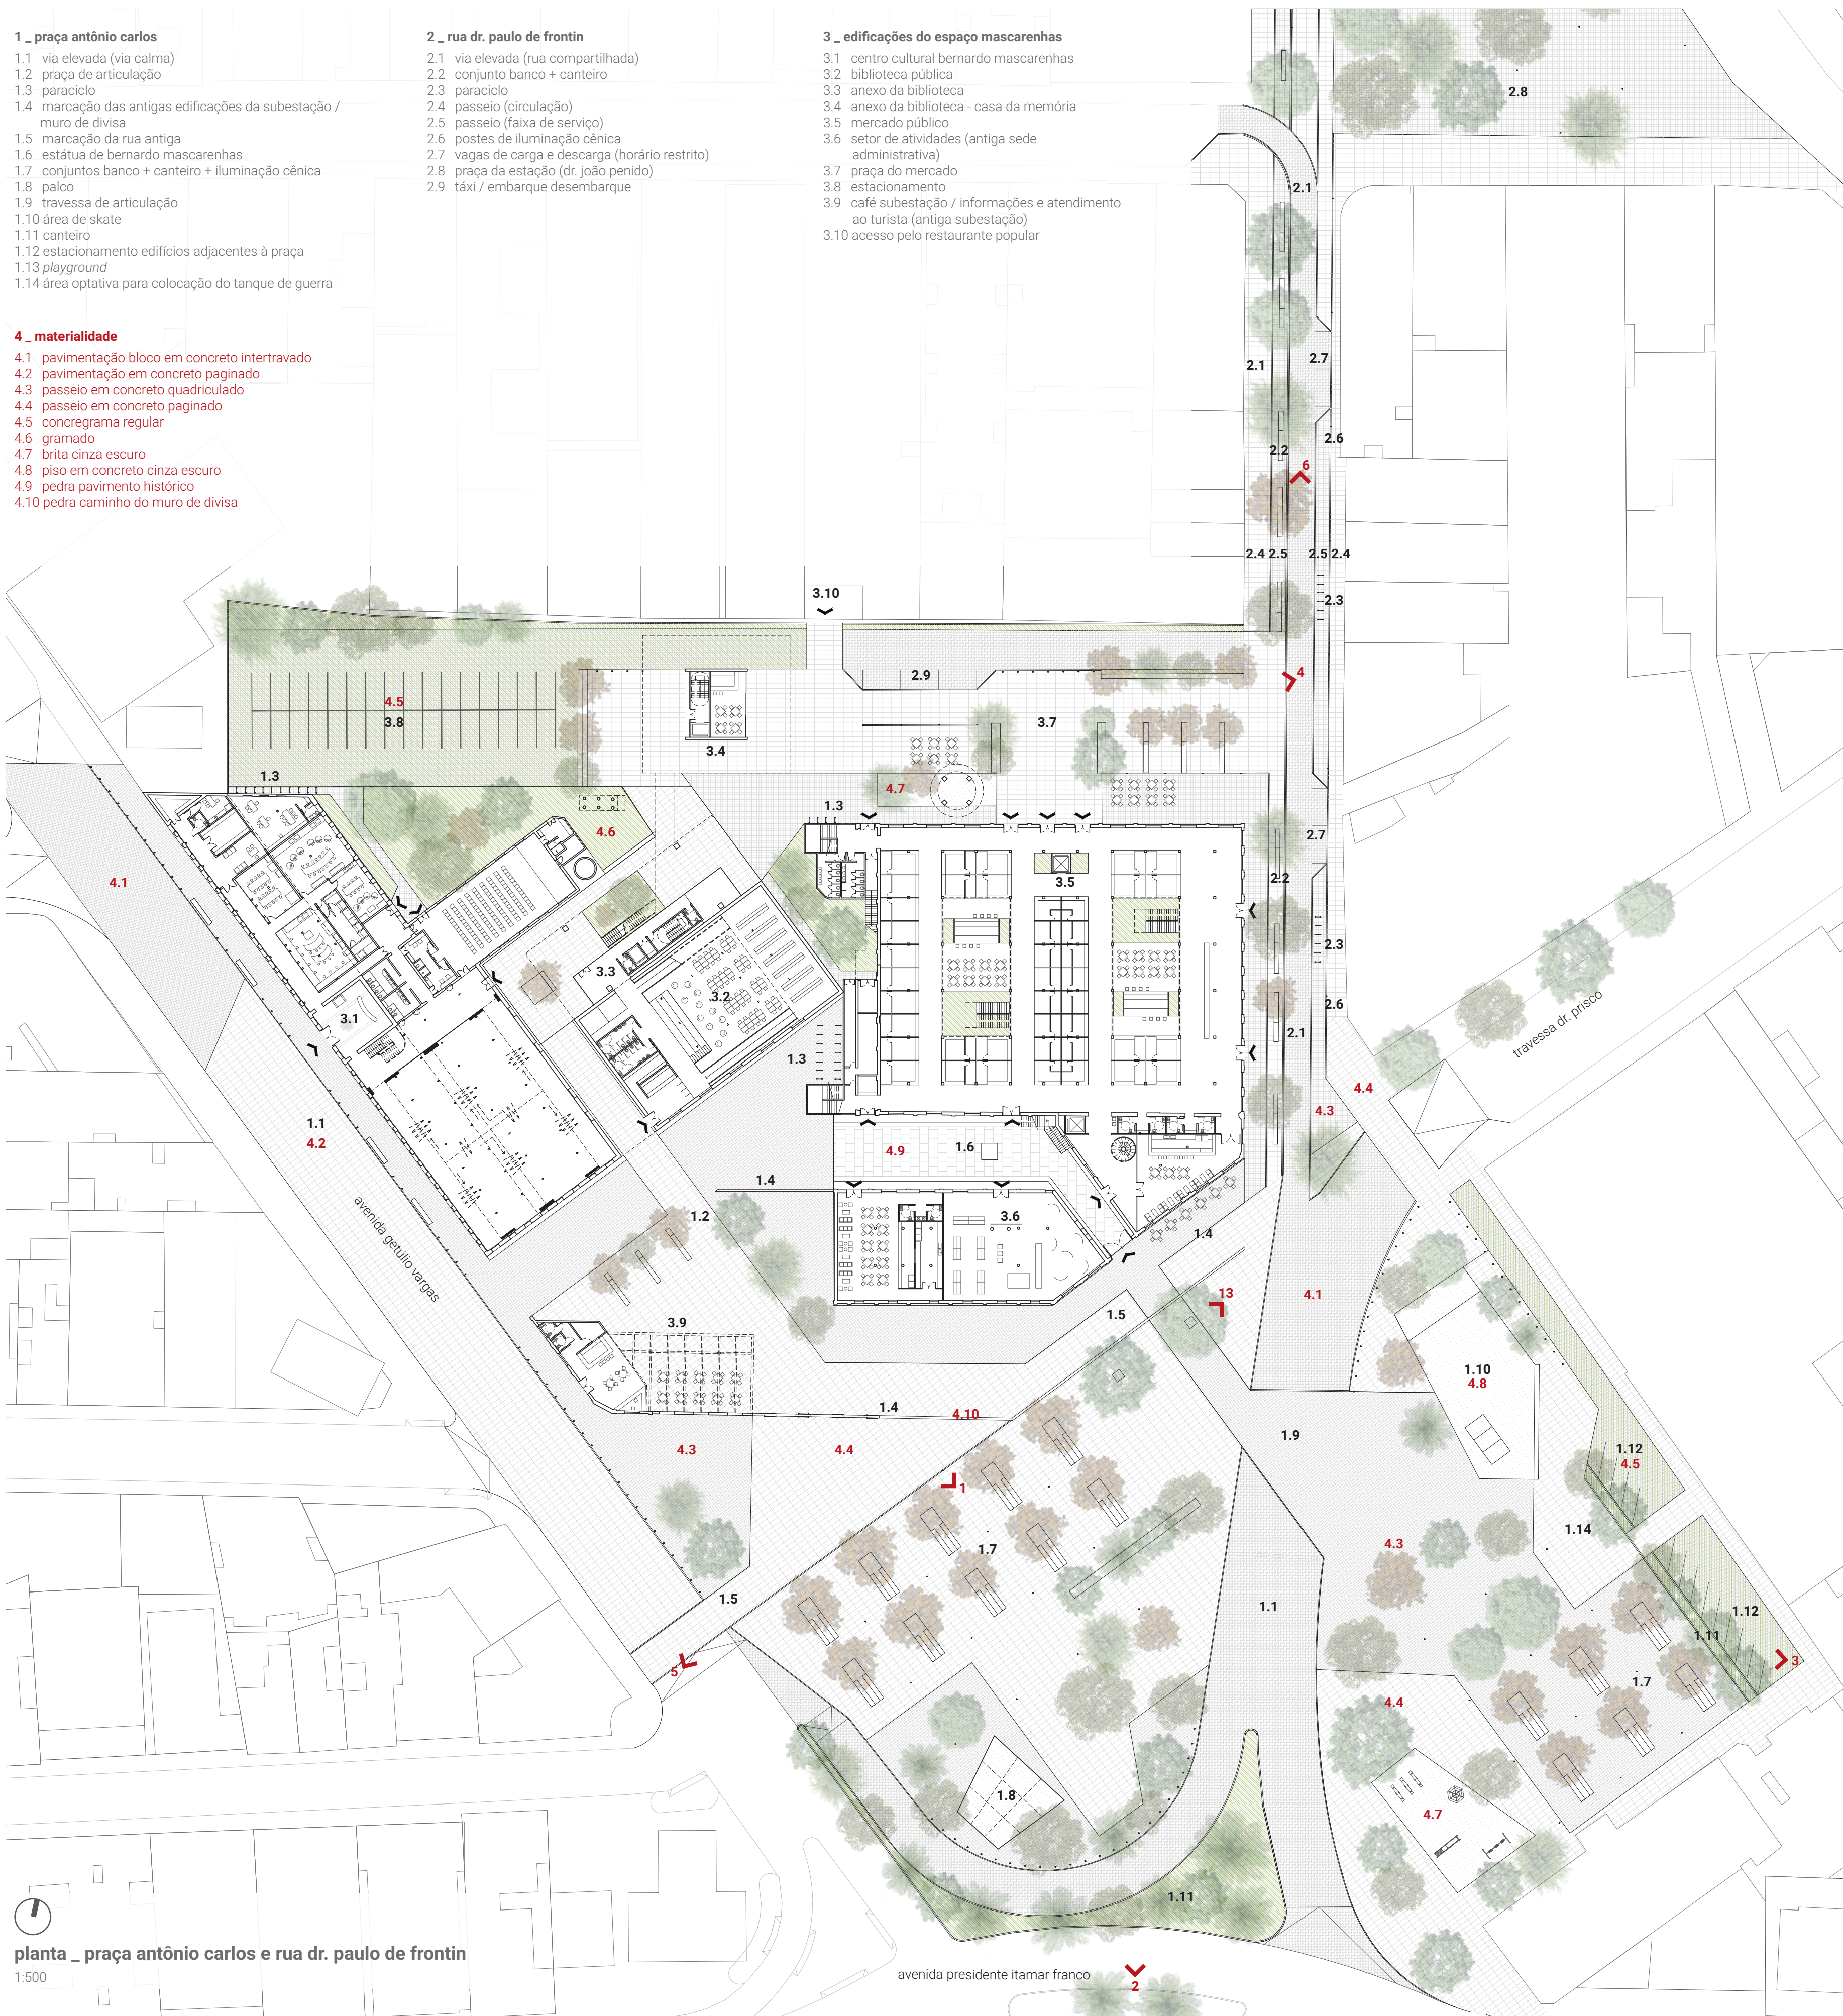

planta _ praça antônio carlos e rua dr. paulo de frontin
1:500

- palco**
- _ palco elevado em concreto na cor cinza escuro
 - _ estrutura metálica na cor cinza vedada por tecido na cor clara

- playground**
- _ área rebaixada em brita cinza escura

- áreas de estar**
- _ conjuntos banco + canteiro + iluminação cênica
 - _ árvores semelhantes entre si e orientadas para sombra durante o dia

- praça de articulação**
- _ conjunto banco + canteiro
 - _ espaço aberto para pequenos eventos e exposições abertas

- rua dr. paulo de frontin**
- _ mobiliário urbano seguindo o mesmo critério da praça
 - _ diferenciação do material de piso entre faixa de circulação e faixa de serviço
 - _ arborização linear em um lado
 - _ iluminação artificial do outro



Imagem 5 _ o complexo do espaço mascarenhas a partir da av. getúlio vargas e o eixo de conexão criado na continuidade da travessa dr. prisco até a rua joão pessoa de rezende



Imagem 6 _ vista da rua dr. paulo de frontin



CONCURSO FÁBRICA MASCARENHAS

Realização:
JF
PREFEITURA

IA
INSTITUTO DE ARQUITETOS DO BRASIL

Apoio:
MG
INSTITUTO DE ARQUITETOS DO BRASIL
RUA JOÃO DE SAUS

3